



ΕΦΗΜΕΡΙΣ ΤΗΣ ΚΥΒΕΡΝΗΣΕΩΣ

ΤΗΣ ΕΛΛΗΝΙΚΗΣ ΔΗΜΟΚΡΑΤΙΑΣ

ΤΕΥΧΟΣ ΤΕΤΑΡΤΟ **Αρ. Φύλλου 479**

6 Μαΐου 2005

ΠΕΡΙΕΧΟΜΕΝΑ

ΑΠΟΦΑΣΕΙΣ

ΑΠΟΦΑΣΕΙΣ

Αριθ. 1663 (1)

Κήρυξη ως αναδασωτέων εκτάσεων στη θέση «Αλμυρός - Ανεμόμυλος» Δημοτικού Διαμερίσματος Γοματίου του Δήμου Παναγίας.

Ο ΓΕΝΙΚΟΣ ΓΡΑΜΜΑΤΕΑΣ
ΠΕΡΙΦΕΡΕΙΑΣ ΚΕΝΤΡΙΚΗΣ ΜΑΚΕΔΟΝΙΑΣ

Έχοντας υπόψη:

1. Τις διατάξεις του άρθρου 117 παρ. 3 του Συντάγματος της χώρας.
2. Τις διατάξεις του ν. 998/1979 «Περί Προστασίας Δασών κ.λ.π. και ειδικότερα:
I. Του άρθρου 41 παρ. 1,
II. Του άρθρου 38.
3. Τις διαταγές του Υπουργείου Γεωργίας:
I. 160417/1180/8.7.1980,
II. 182447/3049/24.9.1980.
4. Την υπ' αριθμ. 1880/13.4.2005 πρόταση του Δασαρχείου Αρναίας.
5. Τις διατάξεις του άρθρου 1 παρ. 2 του ν. 2503/1997 «Μεταβίβαση αρμοδιοτήτων στο Γενικό Γραμματέα Περιφέρειας».
6. Την υπ' αριθμ. 5631/11.8.2000 απόφαση Γενικού Γραμματέα Περιφέρειας Κεντρικής Μακεδονίας «Κατανομή αρμοδιοτήτων στους προϊσταμένους των Δασικών Υπηρεσιών», αποφασίζουμε:

Κηρύσσουμε ως αναδασωτέα έκταση τριών χιλιάδων τετραγωνικών μέτρων (3.000 τ.μ.) στη θέση «Αλμυρός - Ανεμόμυλος» Δημοτικού Διαμερίσματος Γοματίου του Δήμου Παναγίας Ν. Χαλκιδικής με σκοπό την προστασία και την αναδάσωση με φυσική αναγέννηση της έκτασης που εκχερσώθηκε παράνομα.

Η έκταση με στοιχεία Α,Β,Γ,Δ,Ε,Ζ,Η,Θ,Ι,Κ,Α εμβαδού 3.000 τ.μ. συνορεύει:

Βόρεια: Με Δημόσια δασική έκταση,
Νότια: Με Δημόσια δασική έκταση,
Ανατολικά: Με Δημόσια δασική έκταση,
Δυτικά: Με Δημόσια δασική έκταση,
όπως φαίνεται στο συνημμένο διάγραμμα που αποτελεί αναπόσπαστο μέρος της απόφασης αυτής.

Η απόφαση αυτή να δημοσιευθεί στην Εφημερίδα της Κυβερνήσεως.


Πολύγυρος, 21 Απριλίου 2005

Με εντολή Γενικού Γραμματέα Περιφέρειας
Ο Διευθυντής Δασών
ΕΛΕΥΘΕΡΙΟΣ ΠΙΤΣΟΚΟΣ

ΤΟΠΟΓΡΑΦΙΚΟ ΔΙΑΓΡΑΜΜΑ

Δασικής έκτασης εμβαδού 3.000τ.μ. που εκχερσώθηκε παράνομα από τον Θεοδοσίου Μιχάλη του Αστερίου στη θέση "Αλμυρός - Ανεμόμυλος" περιοχής Δημοτικού διαμερίσματος Γοματίου, Δήμου Παναγίας Νομού Χαλκιδικής.


ΚΛΙΜΑΚΑ 1:1000

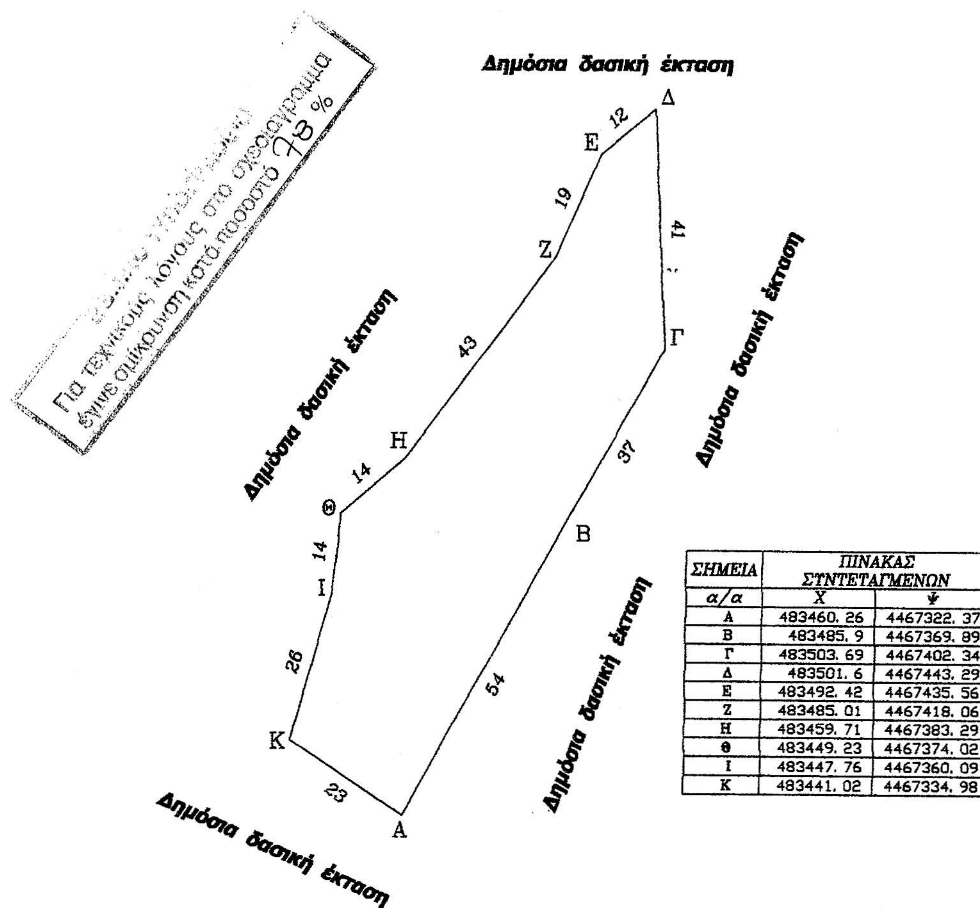

ΣΗΜΕΙΑ	ΠΙΝΑΚΑΣ ΣΥΝΤΕΤΑΓΜΕΝΩΝ	
α/α	Χ	Ψ
Α	483460. 26	4467322. 37
Β	483485. 9	4467369. 89
Γ	483503. 69	4467402. 34
Δ	483501. 6	4467443. 29
Ε	483492. 42	4467435. 56
Ζ	483485. 01	4467418. 06
Η	483459. 71	4467383. 29
Θ	483449. 23	4467374. 02
Ι	483447. 76	4467360. 09
Κ	483441. 02	4467334. 98

Αρναία 13-4-2005
Ο Συντάκτης

Άγγελος Αυγολούπης
Δασολόγος με Βαθμό Α'

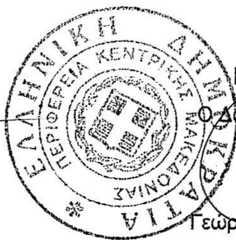

ΕΛΕΓΧΘΗΚΕ
Ο Δασάρχης Αρναίας

Γεώργιος Φουρκιώτης
Δασολόγος με Βαθμό Α΄

ΘΕΩΡΗΘΗΚΕ
Ο Δ/ντης Δασών Χαλκ/κής

Ελευθέριος Πιτσόκος
Δασολόγος με Βαθμό Α'

ΑΠΟΣΠΑΣΜΑ Φ. Χ. ΙΕΡΙΣΣΟΥ 1:50.000

Στο οποίο φαίνεται η παράνομη εκχερσωθείσα δασική έκταση εμβαδού 3.000τ.μ. στη θέση "Αλμυρός - Ανεμόμυλος" περιοχής Δημοτικού διαμερίσματος Γοματίου, Δήμου Παναγίας Νομού Χαλκιδικής.

Θέση κατά μέγιστη προσέγγιση της δασικής έκτασης που παράνομα εκχερσώθηκε.

Για τεχνικούς λόγους στο σχεδιάγραμμα έγινε σμίκρυνση κατά ποσοστό 78 %

Αρναία 13-4-2005

Ο Συντάκτης

Άγγελος Αυγολούπης
Δασολόγος με Βαθμό Α'



ΕΛΕΓΧΘΗΚΕ

Ο Δασάρχης Αρναίας

Γεώργιος Φουρκιώτης
Δασολόγος με Βαθμό Α'

ΘΕΩΡΗΘΗΚΕ

Ο Δ/ντης Δασών Χαλκ/κής

Ελευθέριος Πιτσόκος
Δασολόγος με Βαθμό Α'

Αριθ. 799 (2)

Αλλαγή χρήσης 4.000 τ.μ. από το υπ' αριθμ. 2251 χέρσο αγροκτήματος Αμπελειων Δήμου Γιαννιτσών για ανέγερση σταυλικών εγκαταστάσεων.

Ο ΝΟΜΑΡΧΗΣ ΠΕΛΛΑΣ

Έχοντας υπόψη:

1) Τις διατάξεις του ν. 2218/1994 (ΦΕΚ 90Α/1994) ίδρυση Νομαρχιακής Αυτοδιοίκησης.

2) Την υπ' αριθμ. 25/31.3.1995 (ΦΕΚ 365Β) απόφαση Ν.Σ. Πέλλας «περί οργανισμού και λειτουργία της Νομαρχιακής Αυτοδιοίκησης Πέλλας άρθρο 10».

3) Το ν. 1512/1985 (ΦΕΚ 4Α/1985) για τροποποίηση και συμπλήρωση των Πολεοδομικών διατάξεων και ειδικά το άρθρο 3 «περί καθορισμού χρήσεων παραχωρημένων Δημοσίων εκτάσεων».

4) Τις διατάξεις του άρθρου 29Α του ν. 1558/1985 όπως αυτό προστέθηκε με το άρθρο 27 του ν. 2081/1992 (ΦΕΚ 154Α).

5) Την υπ' αριθμ. 1954/2005 απόφαση Νομάρχη Πέλλας για ορισμό Αντινομαρχών.

6) Το υπ' αριθμ. 2341/29.3.2005 έγγραφο του τμήματος Τοπικής Αυτ/σης Ν.Πέλλας.

7) Το υπ' αριθμ. 5446/21.3.2005 έγγραφο της Δ/νσης Υγείας και Προνοίας Ν. Πέλλας.

8) Το υπ' αριθμ. 1912/11.5.2004 έγγραφο ΙΖ΄ Εφορείας Προϊστορικών και Κλασικών Αρχαιοτήτων.

9) Το υπ' αριθμ. 1606/21.5.2004 έγγραφο 11ης Εφορείας Βυζαντινών Αρχαιοτήτων.

10) Το υπ' αριθμ. 3565/7.5.2004 έγγραφο Δ/νσης Τουρισμού Κ. Μακεδονίας.

11) Το υπ' αριθμ. 1341/3.5.2004 έγγραφο Δασαρχείου Έδεσσας.

12) Το υπ' αριθμ. 412/30.4.2004 έγγραφο τμήματος τοπογραφικής Υπηρεσίας Γιαννιτσών.

13) Το υπ' αριθμ. 672/18.5.2004 έγγραφο Δ/νσης Πολιτικής Γης Υπ. Γεωργίας.

14) Το υπ' αριθμ. 883/4.5.2004έγγραφο τμήματος Πολεοδομίας Γιαννιτσών.

15) Την υπ' αριθμ. 92/2004 απόφαση Δημοτικού Συμβουλιου Δήμου Γιαννιτσών.

16) Το υπ' αριθμ. 169/29.4.2004 έγγραφο Κτηματικής Υπηρεσίας Ν. Πέλλας.

17) Τα τοπογραφικά διαγράμματα σε κλίμακα 1:1000 της κοινοχρήστου εκτάσεως, αποφασίζουμε:

Άρθρο 1

Καθορίζουμε τη χρήση της έκτασης των 4.000 τ.μ. από το υπ' αριθμ. 2251 χέρσο αγροκτήματος Αμπελειων Δήμου Γιαννιτσών σε χώρο ανέγερσης σταυλικών εγκαταστάσεων υπό του Πεσιου Χρήστου, όπως αυτή φαίνεται στο τοπογραφικό διάγραμμα που συνοδεύει την παρούσα απόφαση που θεωρήθηκε από τον Προϊστάμενο του Τμήματος Πολεοδομίας Γιαννιτσών με την από 6.4.2005 πράξη του.


Άρθρο 2


Από το κανονιστικού χαρακτήρα σκέλος της παρούσας απόφασης δεν βαρύνεται ο κρατικός προϋπολογισμός ούτε ο προϋπολογισμός του οικείου Ο.Τ.Α.


Η απόφαση αυτή να δημοσιευθεί στην Εφημερίδα της Κυβερνήσεως.

Γιαννιτσά, 6 Απριλίου 2005

Ο Νομάρχης κ.α.α.
Ο Αντινομάρχης
ΔΗΜΗΤΡΙΟΣ ΦΑΡΜΟΥΖΗΣ

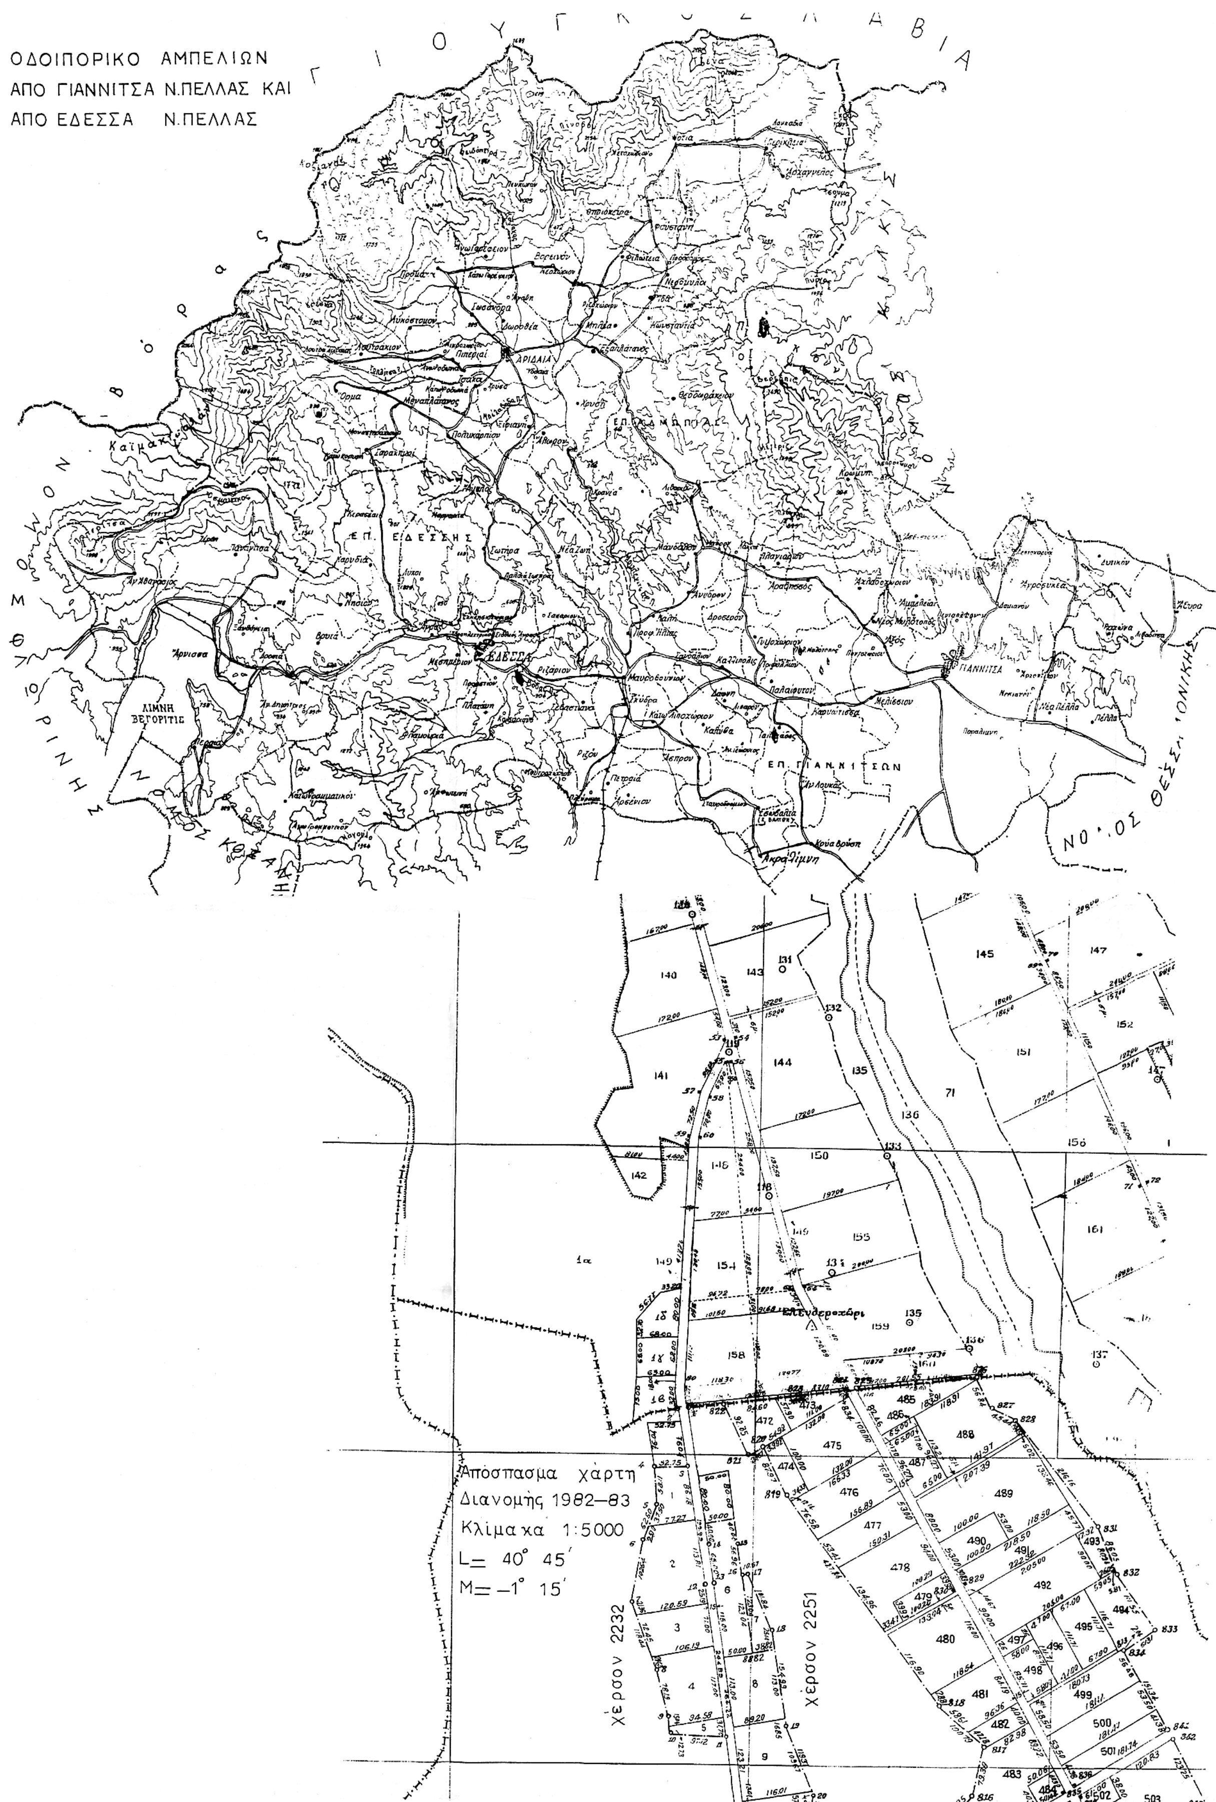
ΟΔΟΙΠΟΡΙΚΟ ΑΜΠΕΛΙΩΝ
ΑΠΟ ΓΙΑΝΝΙΤΣΑ Ν.ΠΕΛΛΑΣ ΚΑΙ
ΑΠΟ ΕΔΕΣΣΑ Ν.ΠΕΛΛΑΣ
ΕΠ. ΑΛΜΩΠΙΑΣ
ΕΠ. ΕΔΕΣΣΗΣ
ΕΠ. ΓΙΑΝΝΙΤΣΩΝ
ΕΔΕΣΣΑ
ΑΡΙΔΑΙΑ
ΓΙΑΝΝΙΤΣΑ
ΛΙΜΝΗ ΒΕΓΟΡΙΤΙΣ
Απόσπασμα χάρτη
Διανομής 1982—83
Κλίμακα 1:5000
L= 40° 45′
M= −1° 15′
Χέρσον 2232
Χέρσον 2251

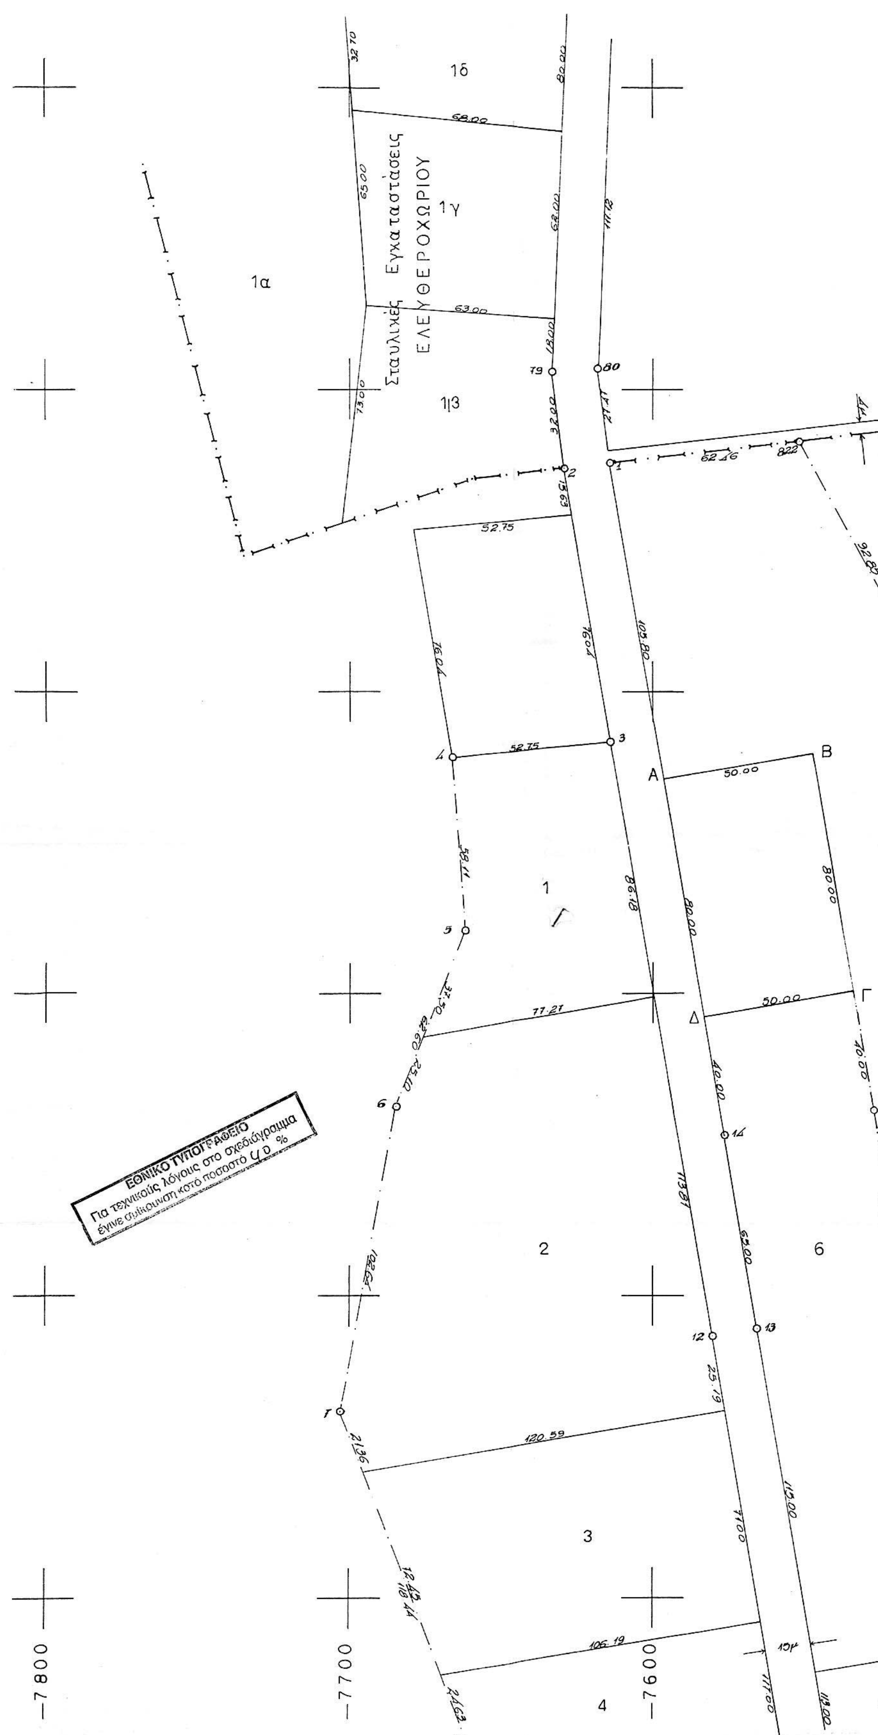
1δ
1γ
1α
1β
Σταυλικές Εγκαταστάσεις
ΕΛΕΥΘΕΡΟΧΩΡΙΟΥ
1
2
3
4
6
Α
Β
Γ
Δ
ΕΘΝΙΚΟ ΤΥΠΟΓΡΑΦΕΙΟ
Για τεχνικούς λόγους στο σχεδιάγραμμα
έγινε σμίκρυνση κατά ποσοστό
−7800
−7700
−7600

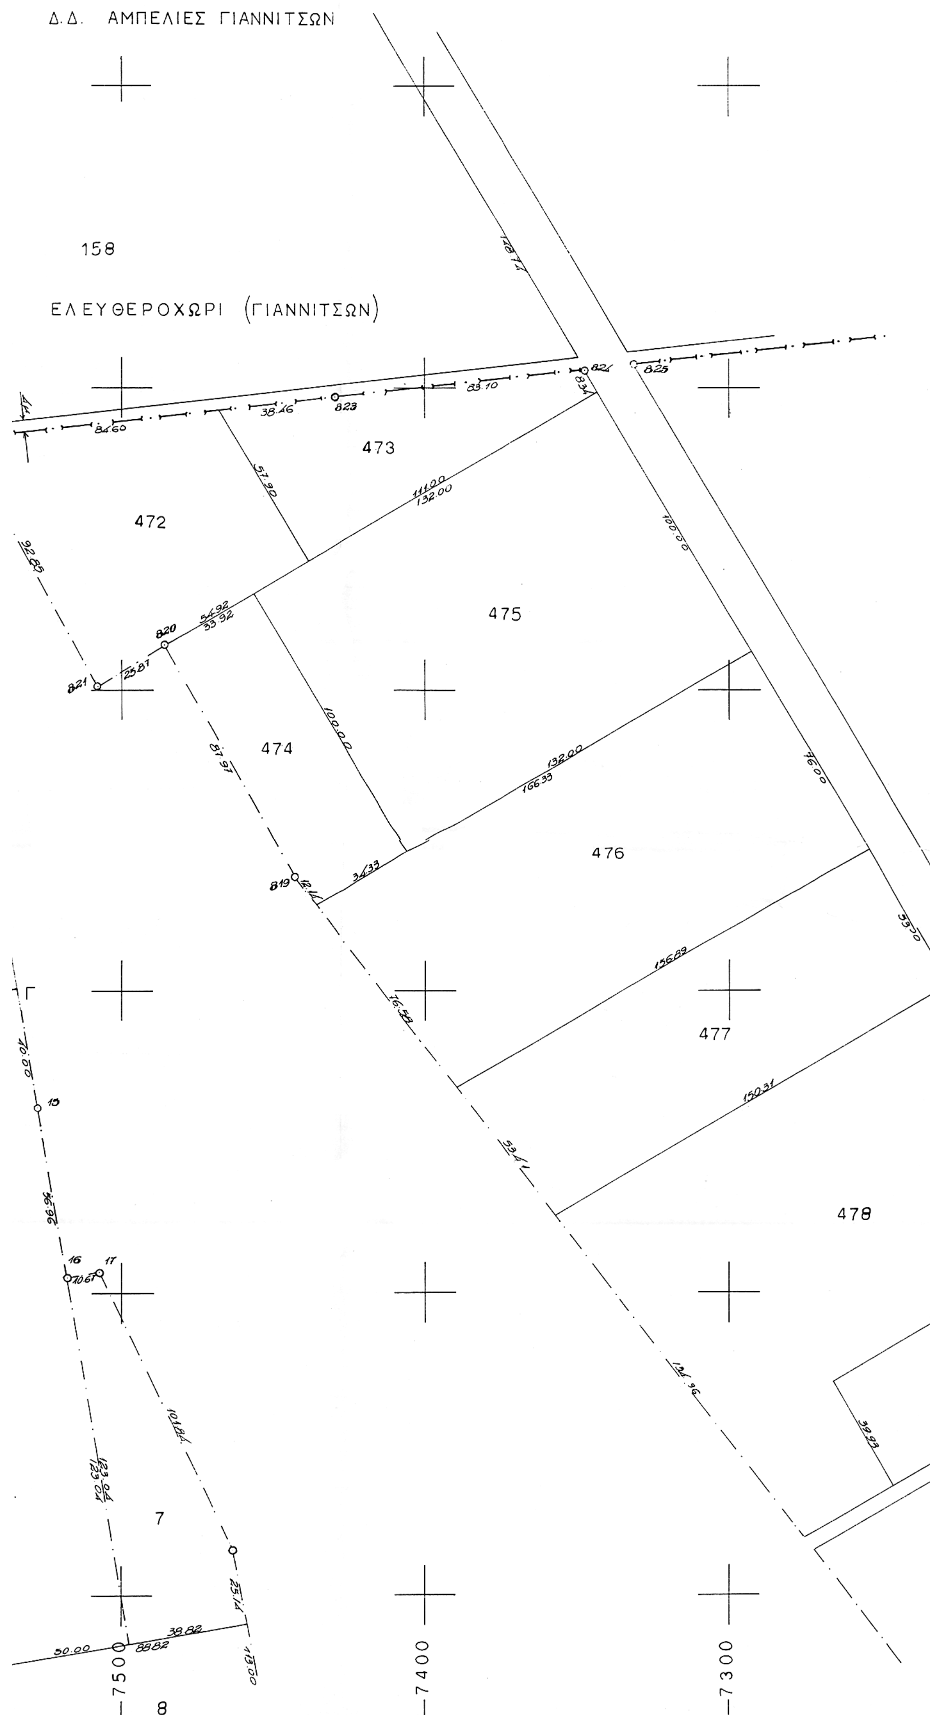
ΝΟΜΑΡΧΙΑ ΠΕΛΛΑΣ
ΔΗΜΟΣ ΓΙΑΝΝΙΤΣΩΝ
Δ.Δ. ΑΜΠΕΛΙΕΣ ΓΙΑΝΝΙΤΣΩΝ
158
ΕΛΕΥΘΕΡΟΧΩΡΙ (ΓΙΑΝΝΙΤΣΩΝ)
472
473
474
475
476
477
478
7
8
7500
7400
7300

L = 40° 45′
M = −1° 15′

ΤΟΠΟΓΡΑΦΙΚΟ ΔΙΑΓΡΑΜΜΑ

Του τεμαχίου με τα στοιχεία Α-Β-Γ-Δ-Α εμβαδού 4000 τμ. ζητούμενο από τον Πέσιο Χρήστο του Αθανασίου για σταυλικές εγκαταστάσεις στο χωριό "ΑΜΠΕΛΙΕΣ" Γιαννιτσών Ν. Πέλλας
Το τεμάχιο αυτό αποτελεί μέρος του 2251 χερσολείβαδου του Αγροκτήματος "ΑΜΠΕΛΙΕΣ" Γιαννιτσών Σ.Δ. 1965
ΚΛΙΜΑΚΑ 1:1000

+12700
+12600
+12500
+12400
+12300
+12200

Συντεταγμένες


α/α	Χ	Ψ
Α	−7596.641	+12471.394
Β	−7547.332	+12479.683
Γ	−7534.011	+12400.800
Δ	−7583.320	+12392.511

7600
35.50
150.31
34.00
15μ
478
34.68
100.20
8.30
479
100.20
39.93
5μ

Υπεύθυνη Δήλωση

Ο υπογεγραμμένος Κατσούλας Αθανάσιος Πολιτικός Υπομηχανικός δηλώνω ότι το τεμάχιο με τα στοιχεία Α-Β-Γ-Δ-Α εμβαδού 4000 τμ. προέρχεται από κατάτμηση του αριθμ. 2251 χερσολείβαδου, είναι εκτός σχεδίου και εκτός ζώνης στο Αγρόκτημα "ΑΜΠΕΛΙΕΣ" Γιαννιτσών και είναι άρτιο και οικοδομήσιμο κατά ΓΟΚ και βρίσκεται μακριά από επαρχιακή οδό, σιδηροδρομική γραμμή, ποταμούς, λίμνες, στρατοπέδου, βιομηχανιών ή κατοικημένης περιοχής

Ο
Δηλών

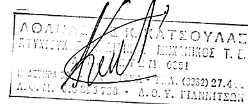

Θεωρείται το παρόν Τοπογραφικό Διάγραμμα και συνοδεύει την υπ' αριθμό 799/05 Απόφαση Νομάρχη Πέλλας για την αλλαγή χρήσης 4.000 τμ. από το 2251 χέρσο αγροκτήματος Αμπελειών για ανέγερση σταυλικών εγκαταστάσεων από τον Πέσιο Χρήστο

Ο Συντάξας

ΦΙΛΙΠΠΙΔΗΣ ΓΕΩΡΓΙΟΣ

Γιαννιτσά 6-4-05



Ο Προϊστάμενος
Πολεοδομικού Γραφ. Γιαννιτσών

ΝΙΚΟΛΑΪΔΗΣ ΙΩΑΝΝΗΣ
ΜΗΧΑΝΙΚΟΣ ΠΕ3
με Α' βαθμό